


**ZAŁĄCZNIK GRAFICZNY
DO UCHWAŁY NR LI/336/2018
RADY MIEJSKIEJ W NOWYM MIEŚCIE NAD PILICĄ
Z DNIA 27 WRZEŚNIA 2018 R.**

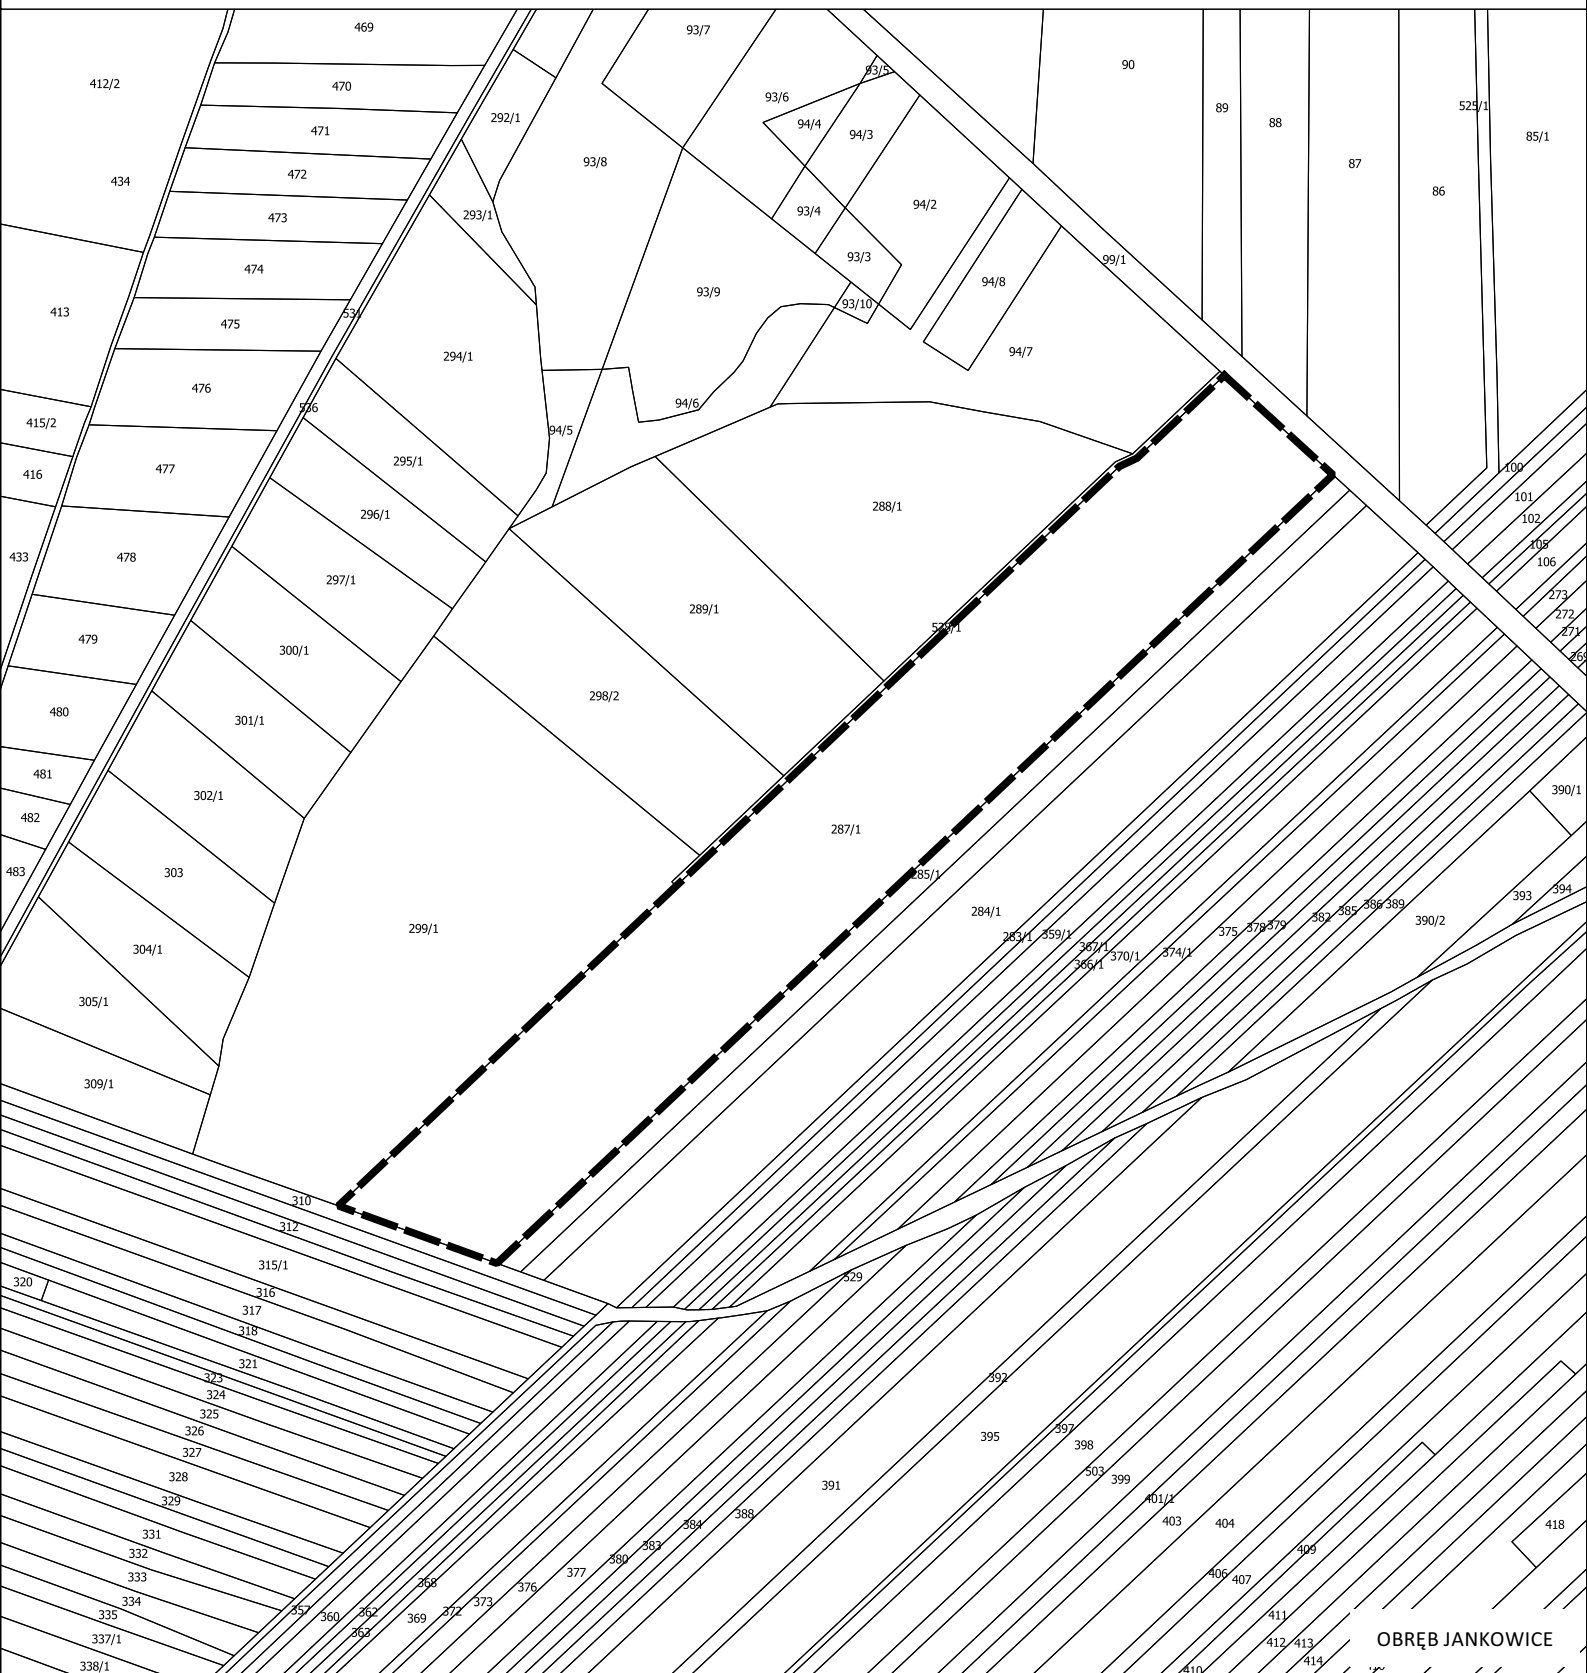

OBRĘB JANKOWICE

OZNACZENIA



**OBSZAR OBJĘTY ZMIANĄ MIEJSCOWEGO
PLANU ZAGOSPODAROWANIA PRZESTRZENNEGO
GMINY NOWE MIASTO NAD PILICĄ**

