

zmiana miejscowego planu zagospodarowania przestrzennego miasta Nowe Miasto nad Pilicą obejmująca działki nr 878 i 879 przy ul. Kolejowej skala 1:2000

Załącznik nr 1
do Uchwały Nr..... z dnia.....
Rady Miejskiej w Nowym Mieście nad Pilicą


wrys ze studium uwarunkowań
i kierunków zagospodarowania
przestrzennego miasta
Nowe Miasto nad Pilicą

ZAKRES ZMIANY PLANU

LEGENDA (studium)

U - podstrefa rozwoju urbanizacji

P - tereny projektowanej dzielnicy
przemysłowo - składowej

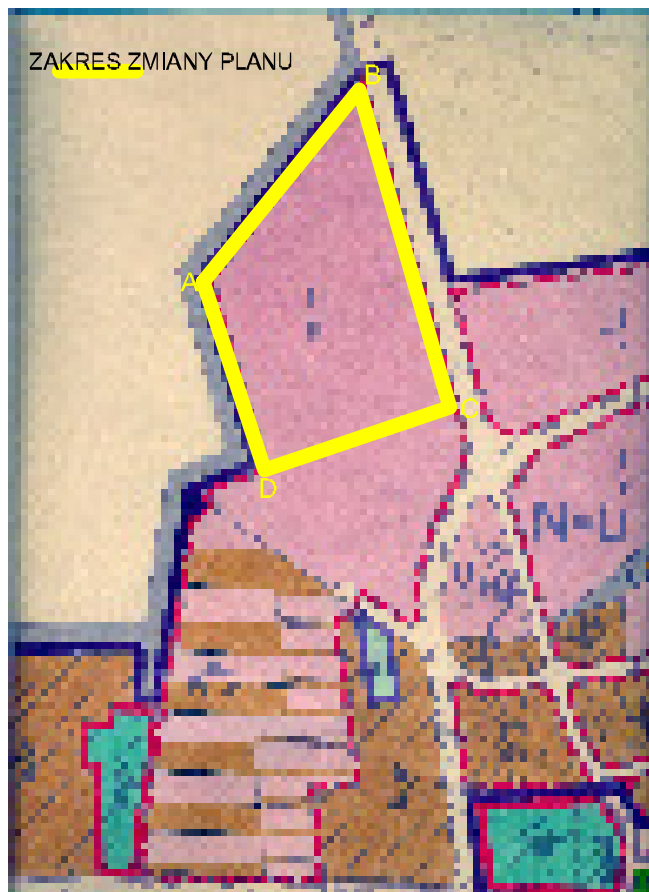

LEGENDA (plan)

A — granica opracowania

KSZTAŁTOWANIE ELEMENTÓW KOMPOZYCJI PRZESTRZENNEJ

▲▲ nieprzekraczalna linia zabudowy

▲▲ nieprzekraczalna linia zabudowy
dla obiektów produkcyjnych

▲▲ proponowana
nieprzekraczalna linia zabudowy

KOMUNIKACJA

oznaczenie dróg: 2 KG i 13 KL wg m.p.z. miasta Nowe Miasto nad Pilicą,
uchwała Rady Miejskiej Nr XX/ 126 /2004 z dnia 6 października 2004r.

KG droga główna

(droga wojewódzka NR 707
relacji Nowe Miasto - Rawa Mazowiecka)

KL droga lokalna

KD proponowana droga dojazdowa

projektowany zjazd z drogi wojewódzkiej

PRZEZNACZENIE TERENÓW

51 MN/U oznaczenie terenów graniczących z granicami planu
wg m.p.z. miasta Nowe Miasto nad Pilicą,
uchwała Rady Miejskiej Nr XX/ 128 /2004 z dnia 8 października 2004r.

— linie rozgraniczające tereny
o różnym sposobie użytkowania

--- proponowane linie rozgraniczające tereny
o różnym sposobie użytkowania


PS podstawowe przeznaczenie terenu
PG/UT uzupełniające przeznaczenie terenu

PS tereny zabudowy przemysłowo - składowej

PG tereny zabudowy produkcyjno - gospodarczej

UT tereny usług transportowych

ZI tereny zieleni izolacyjnej

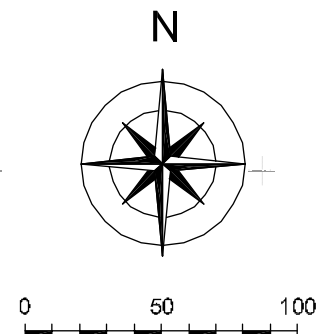

5 UI/KT

Grupy Skarbu Państwa

A

50m

5 UI/KT

D

PS
PG/UT

51 MN/U

2KD

52 MN/U

13KL

2KG

15m

C

ul. Kolejowej

opracowanie:
arch. Katarzyna Bazylewicz - Maj
Członek Okręgowej Izby Urbanistów
z siedzibą w Warszawie - WA 315